

- LEGENDA:
- trawnik
 - kamienie jasnoszare srednicy 3 - 5 cm
 - siatka kwadratow 50 x 50 cm

PROJEKT ZAGOSPODAROWANIA OGRODU PRZYDOMOWEGO W WESOLEJ


PROJEKTANT:

Multi-Projekt
 Multi-Projekt
 Duzki ul. Majdanska 48
 05-200 Wolomin
 kom. 513-176-425
 tel. 22 374-03-17

AUTOR: mgr inż. arch. Król, Karolina Wasilewska

SKALA: 1:100

DATA: maj 2011

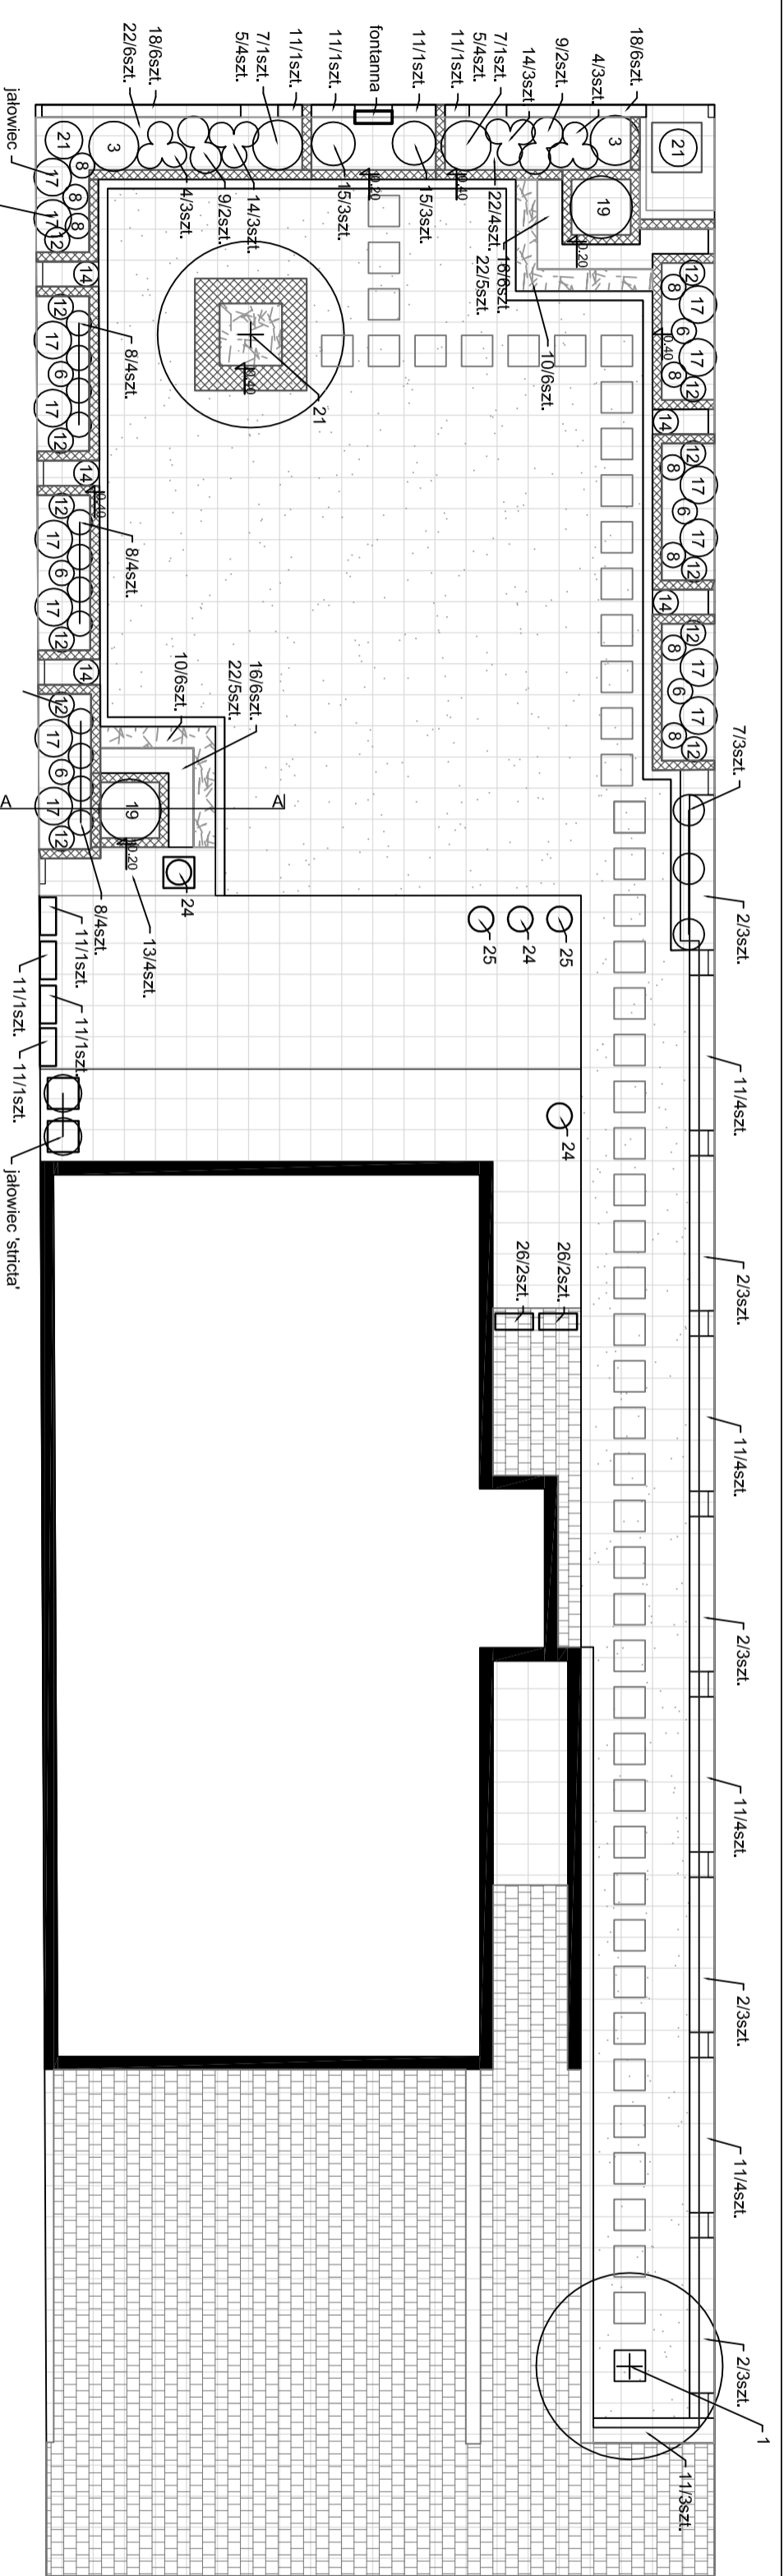

- LEGENDA:
- trawnik
 - kamienie jasnoszare srednicy 3 - 5 cm
 - siatka kwadratow 50 x 50 cm

PROJEKT ZAGOSPODAROWANIA OGRODU PRZYDOMOWEGO W WESOLEJ

PROJEKTANT:

Multi-Projekt
 Multi-Projekt
 Duzki ul. Majdanska 48
 05-200 Wolomin
 kom. 513-176-425
 tel. 22 374-03-17

AUTOR: mgr inż. arch. Król, Karolina Wasilewska

SKALA: 1:100

DATA: maj 2011